


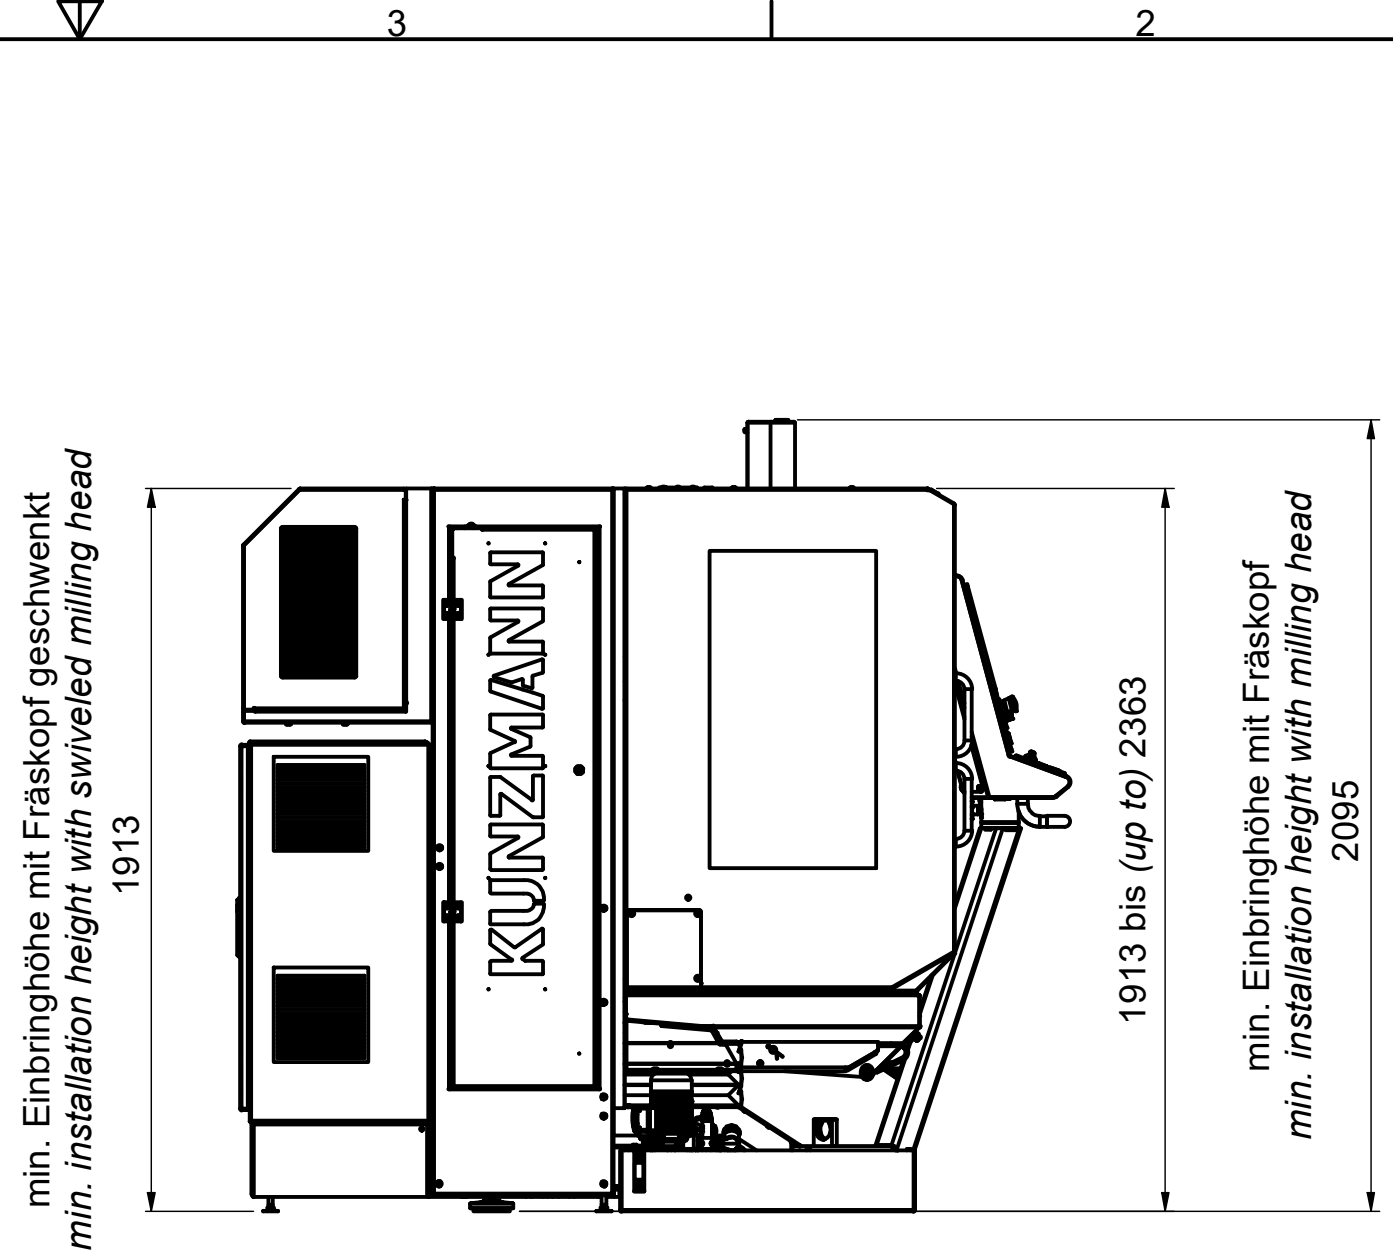
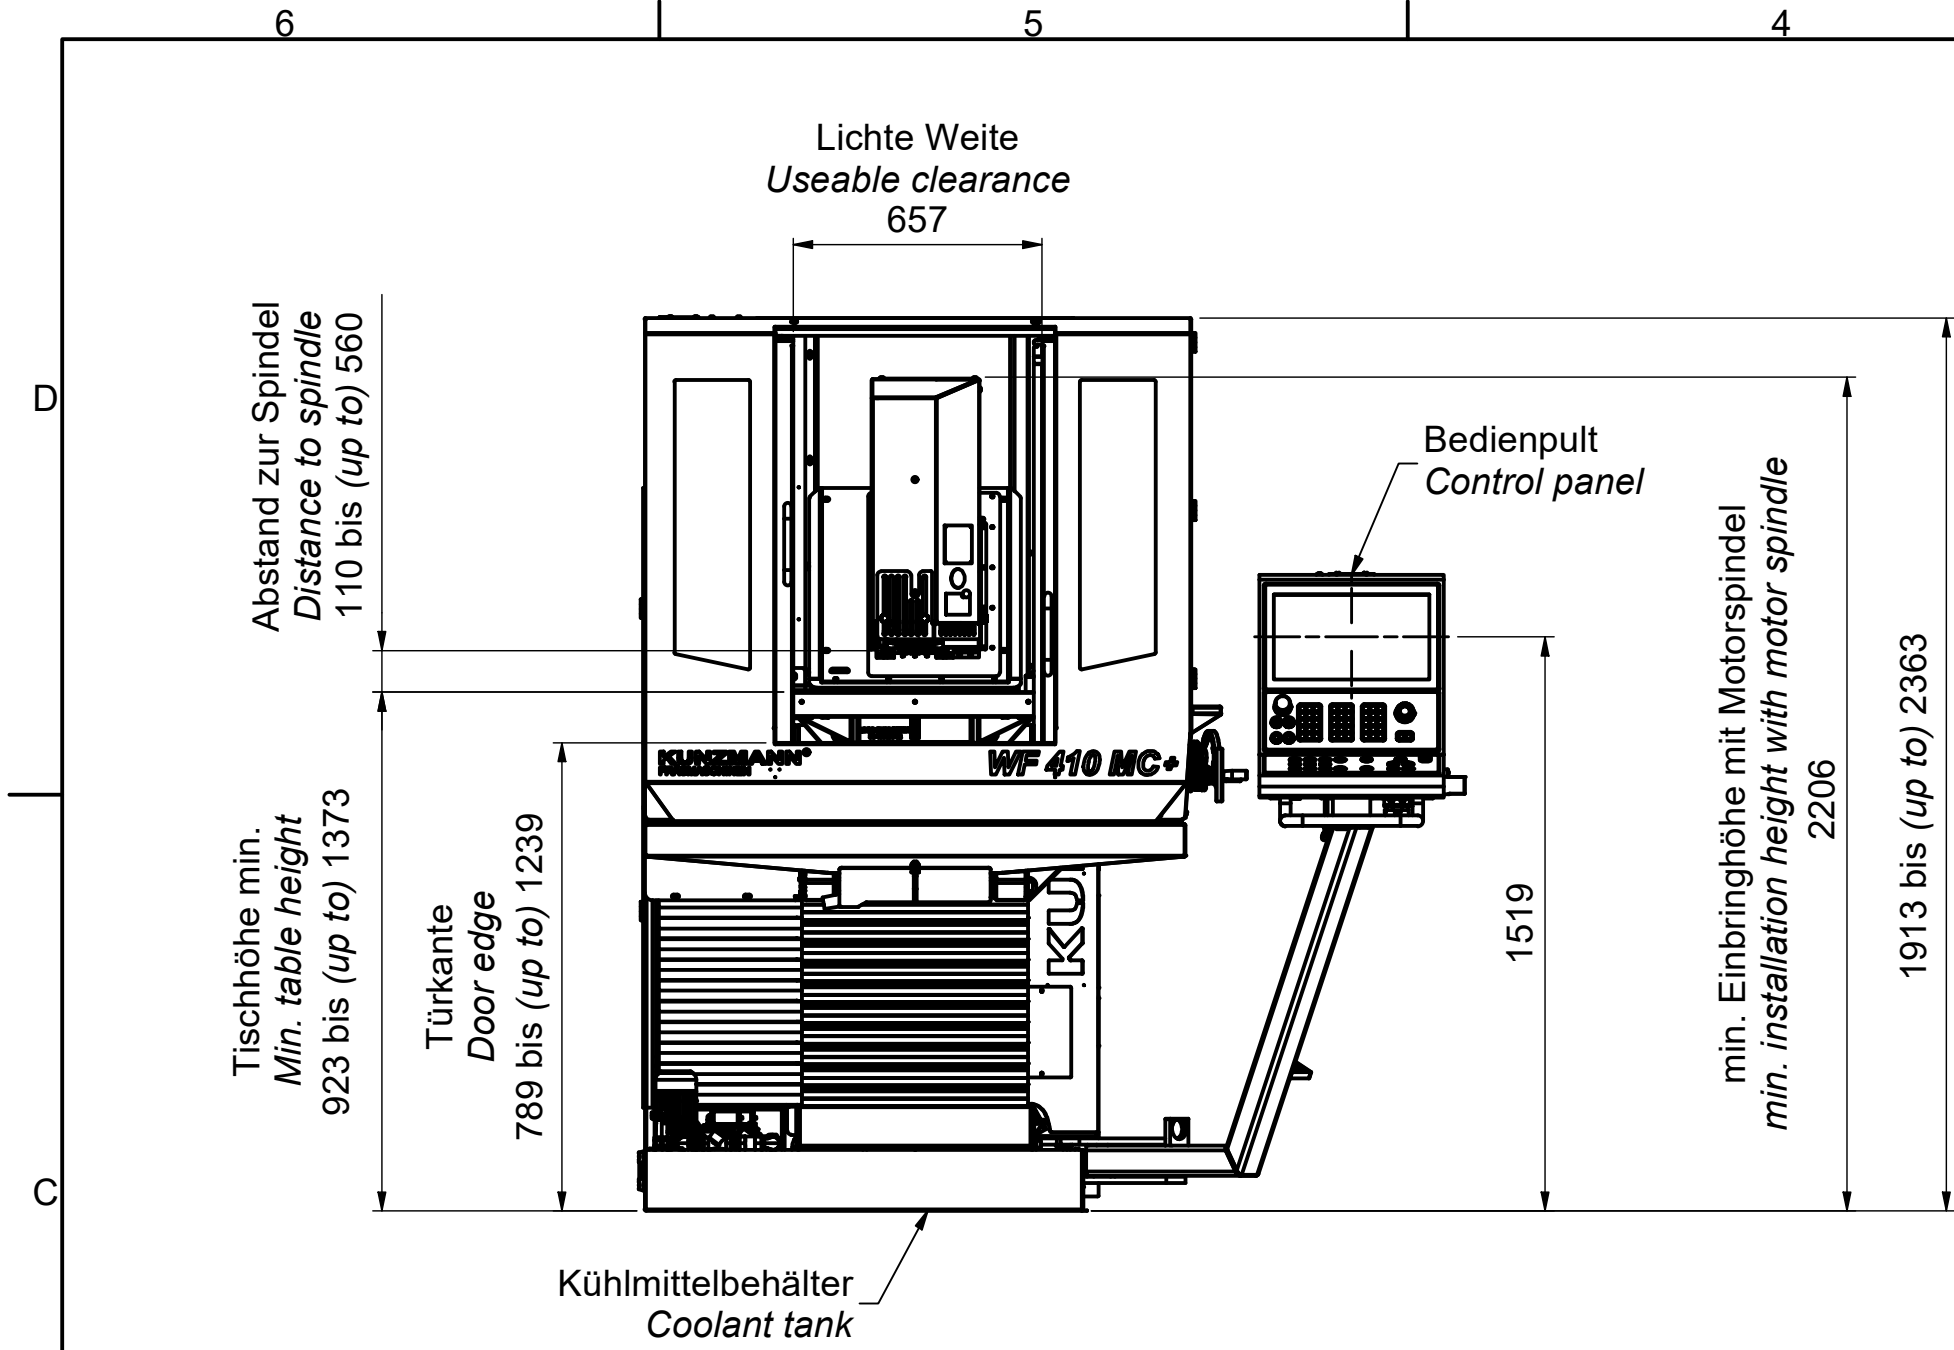


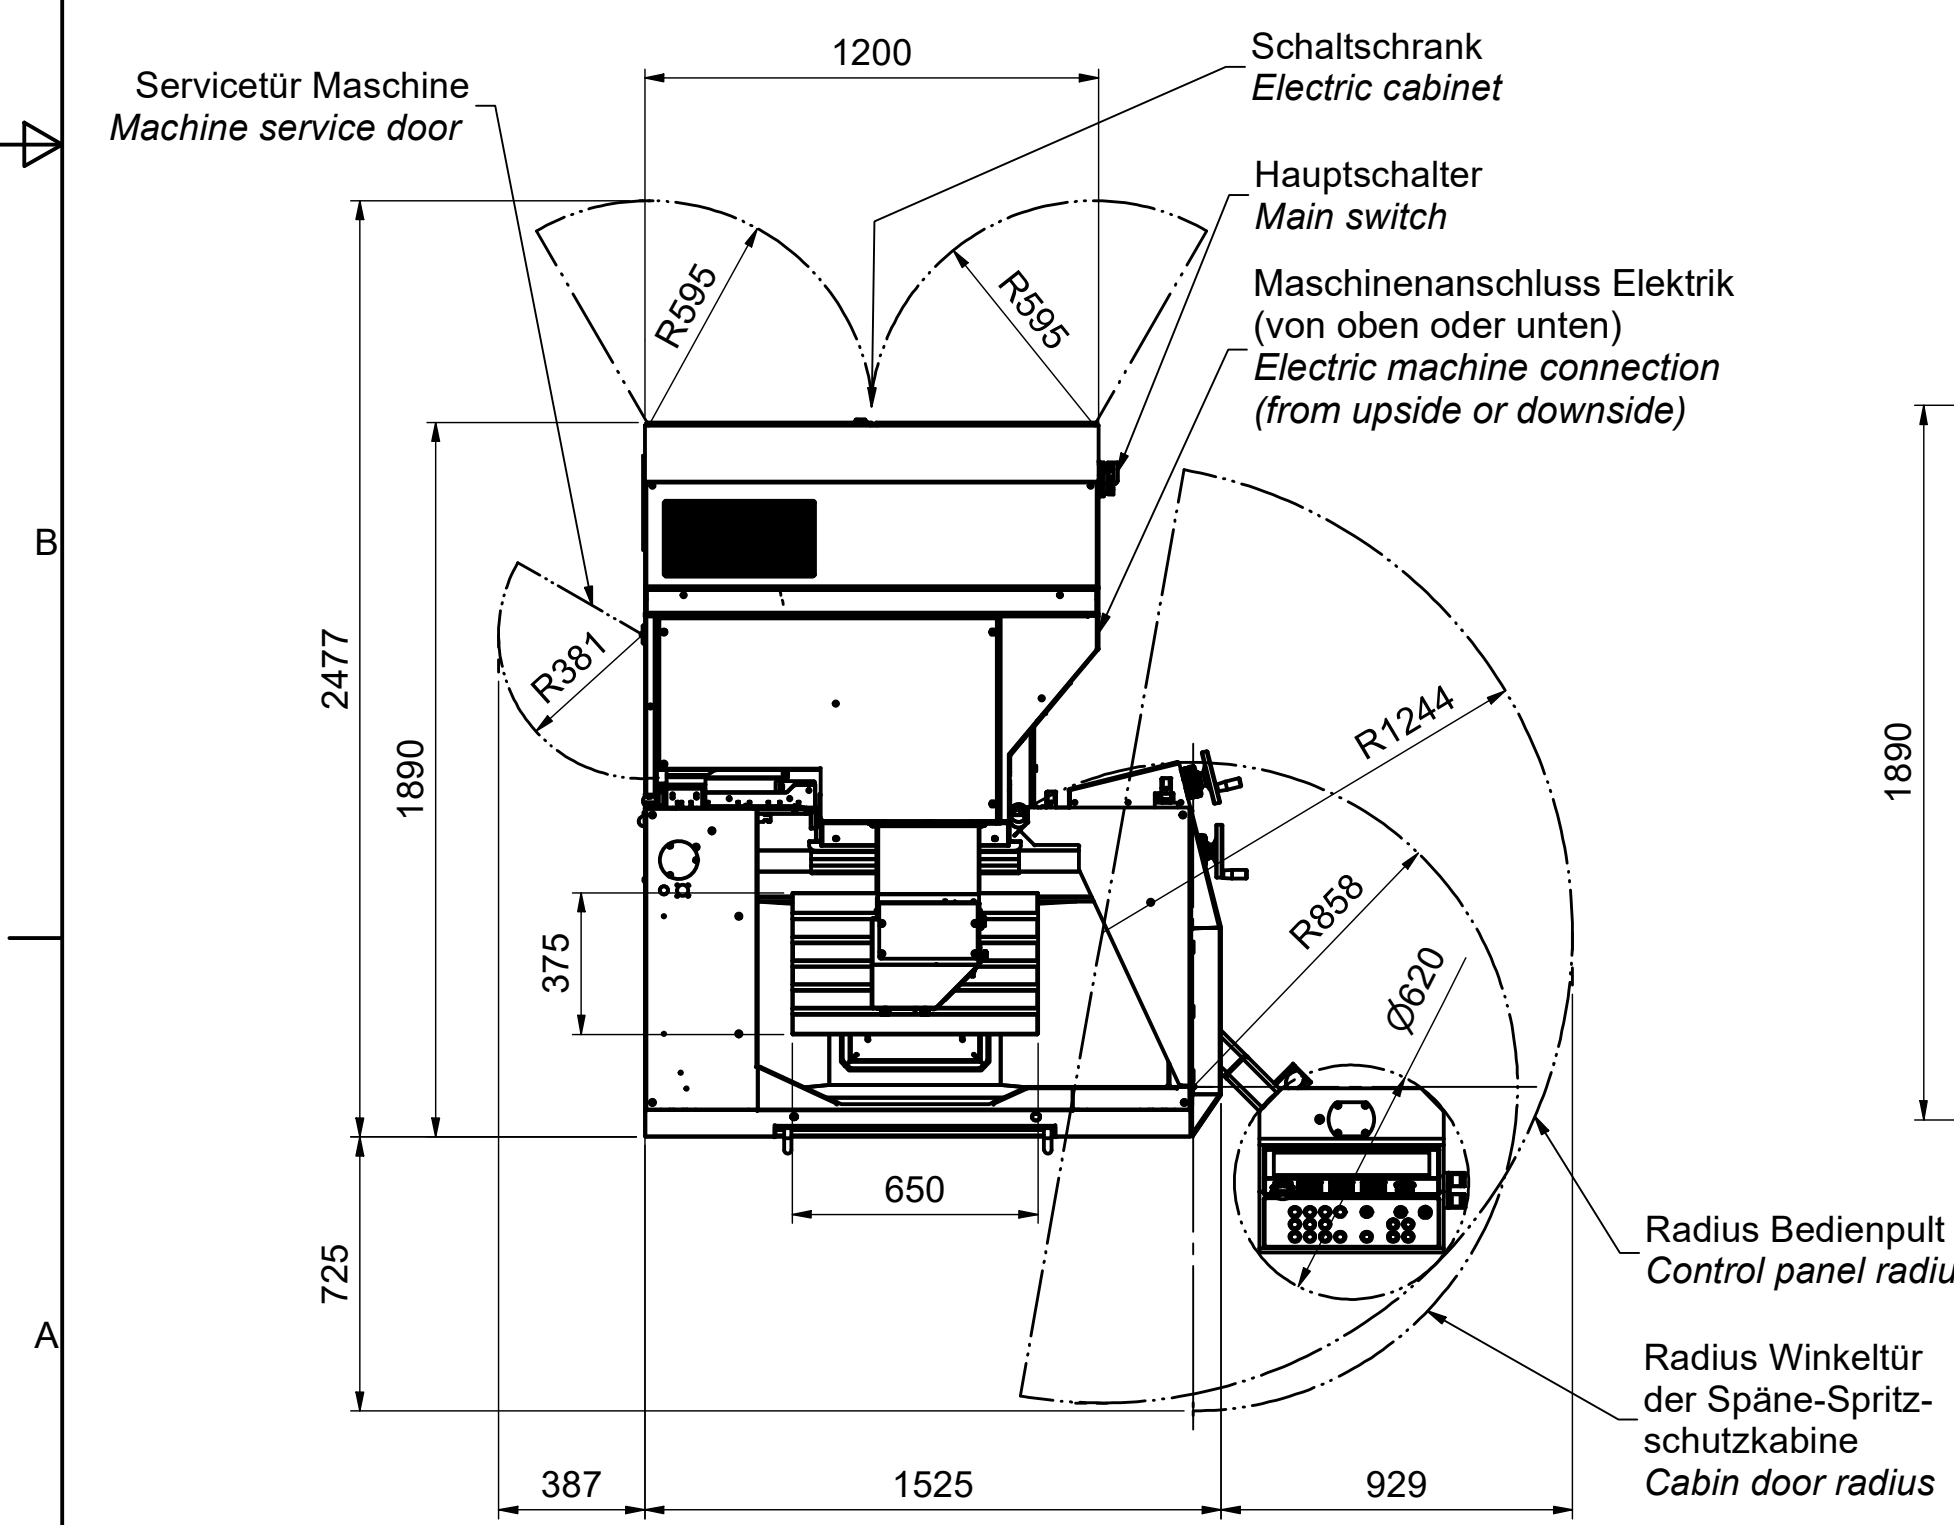


WF410MC+ (mit Fräskopf)
WF410MC+ (with milling head)

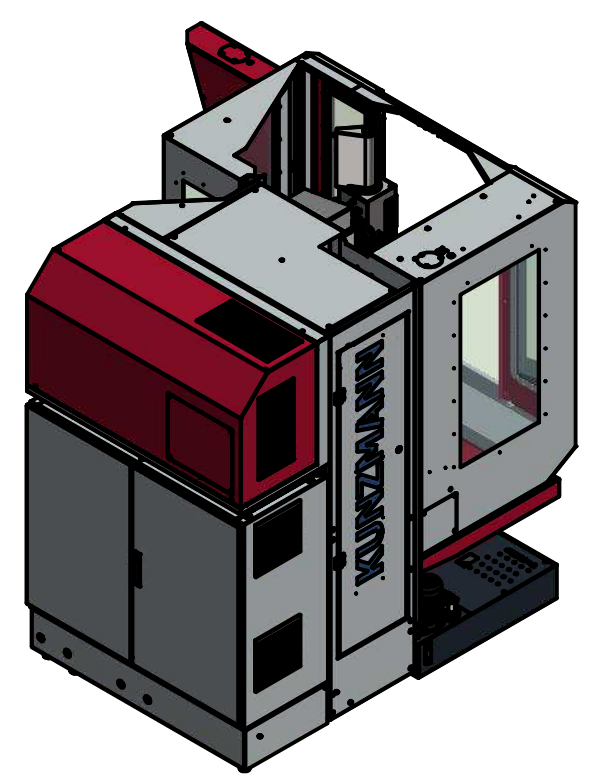

Aufstellplan:
Floor plan:

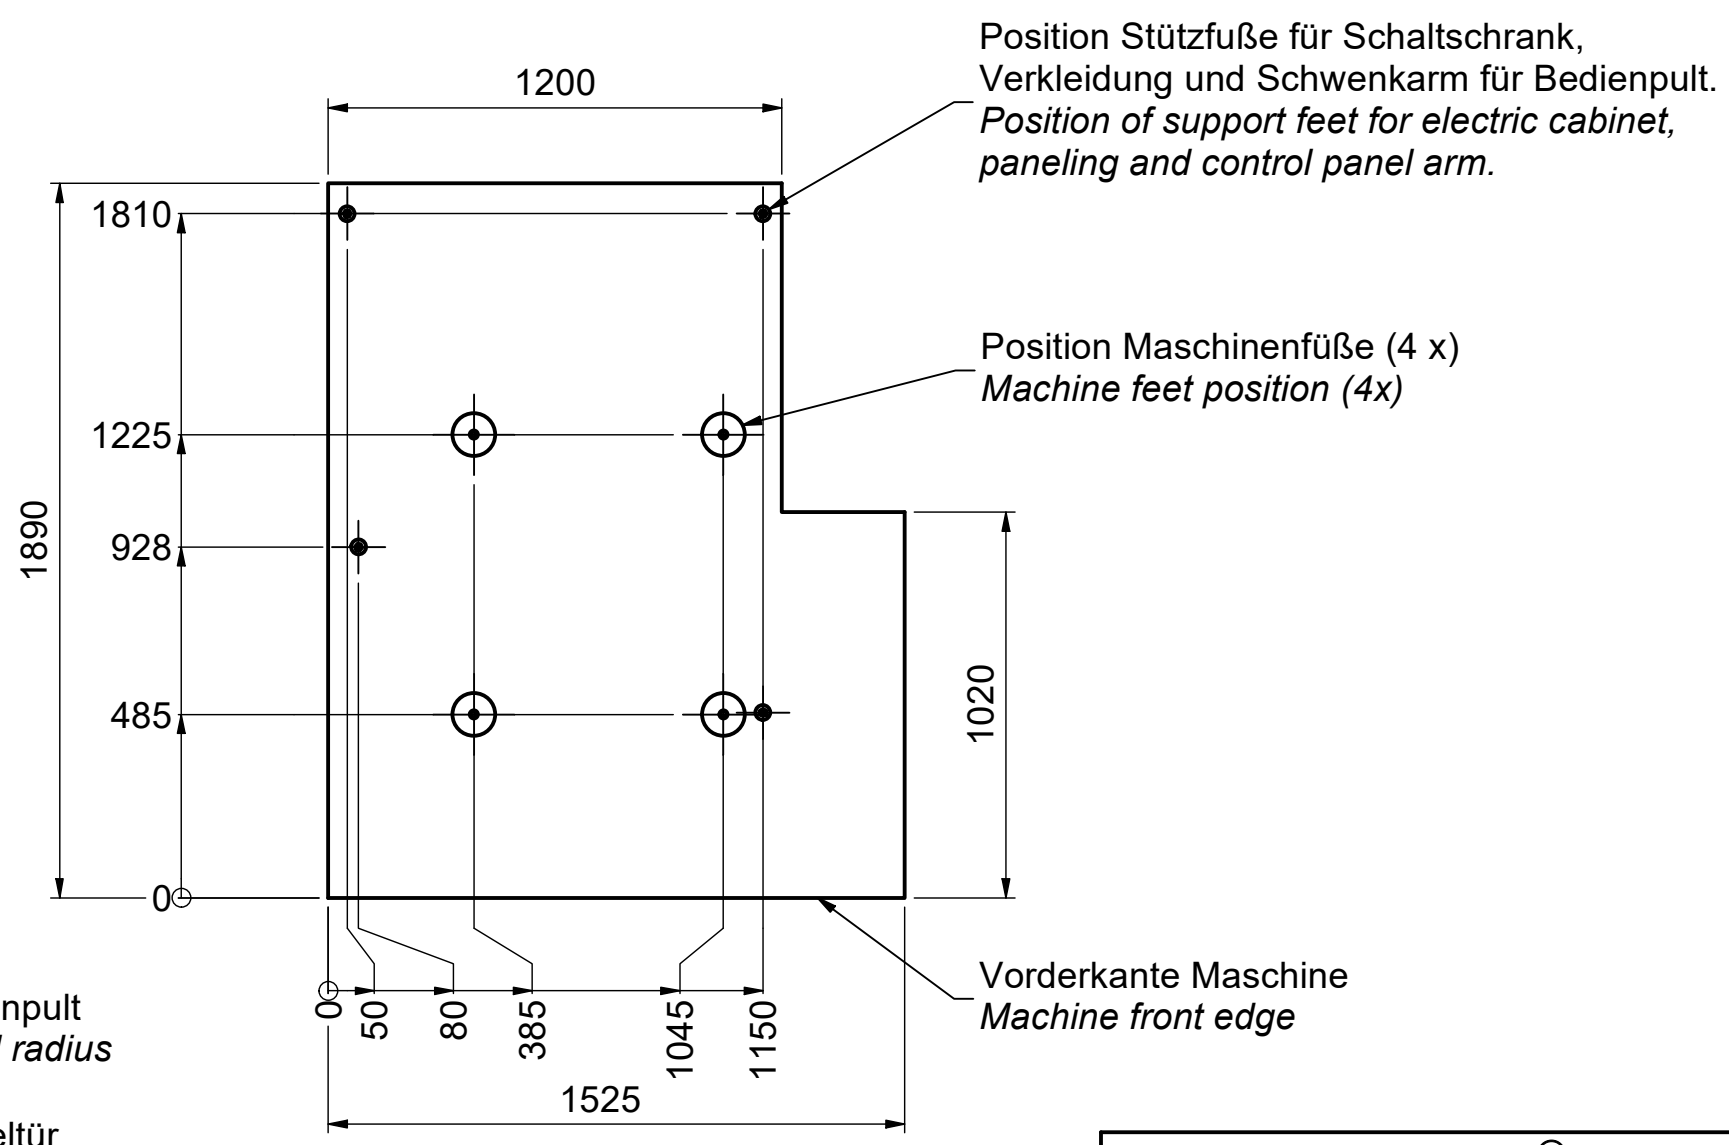

WF410MC+ (mit Motorspindel)
WF410MC+ (with motor spindle)

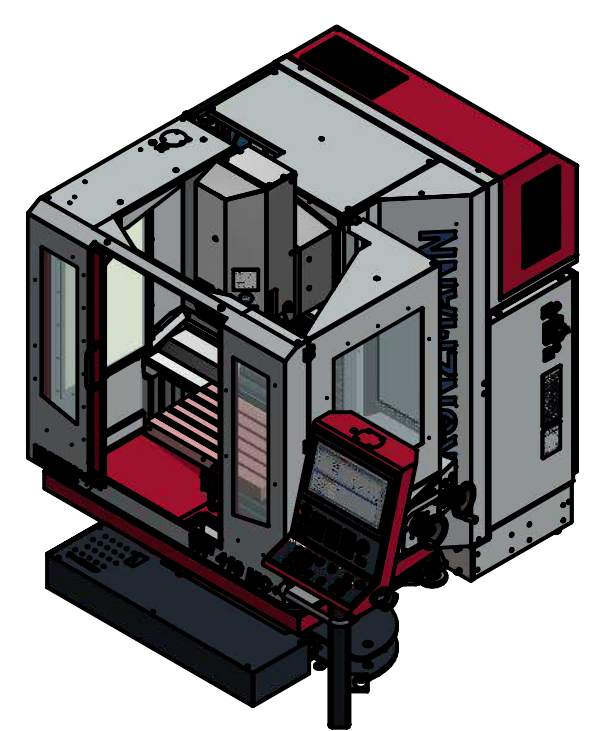

Aufstellgewicht *:
Installation weight *:
WF410MC+ = 2132 kg

**inkl. Flüssigkeiten, ohne Optionen, ohne Werkzeuge und ohne Werkstücke*
**incl. fluids, without options, without tools and without workpieces*

KUNZMANN® FRÄSMASCHINEN		KUNZMANN Maschinenbau GmbH Tulastr. 29 - 31 D - 75196 Remchingen - Nöttingen Tel.: +49 (0) 7232 - 3674 - 0; Fax.: -74 www.KUNZMANN-Fraesmaschinen.de		LAYOUT INV. R 2020	
Blatt 1 von 1		Plottdatum: 21.07.2023		Referenzdatei: WF410PSF-MC_Serie_230621.iam	
WF410MC+		Zeichnung-Nr.: 02-111598-00 - 00		Blattgröße Original A2	
Dieses Dokument unterliegt dem Schutzvermerk nach ISO 16016.		Maßstab: 1:20 / 1:30			