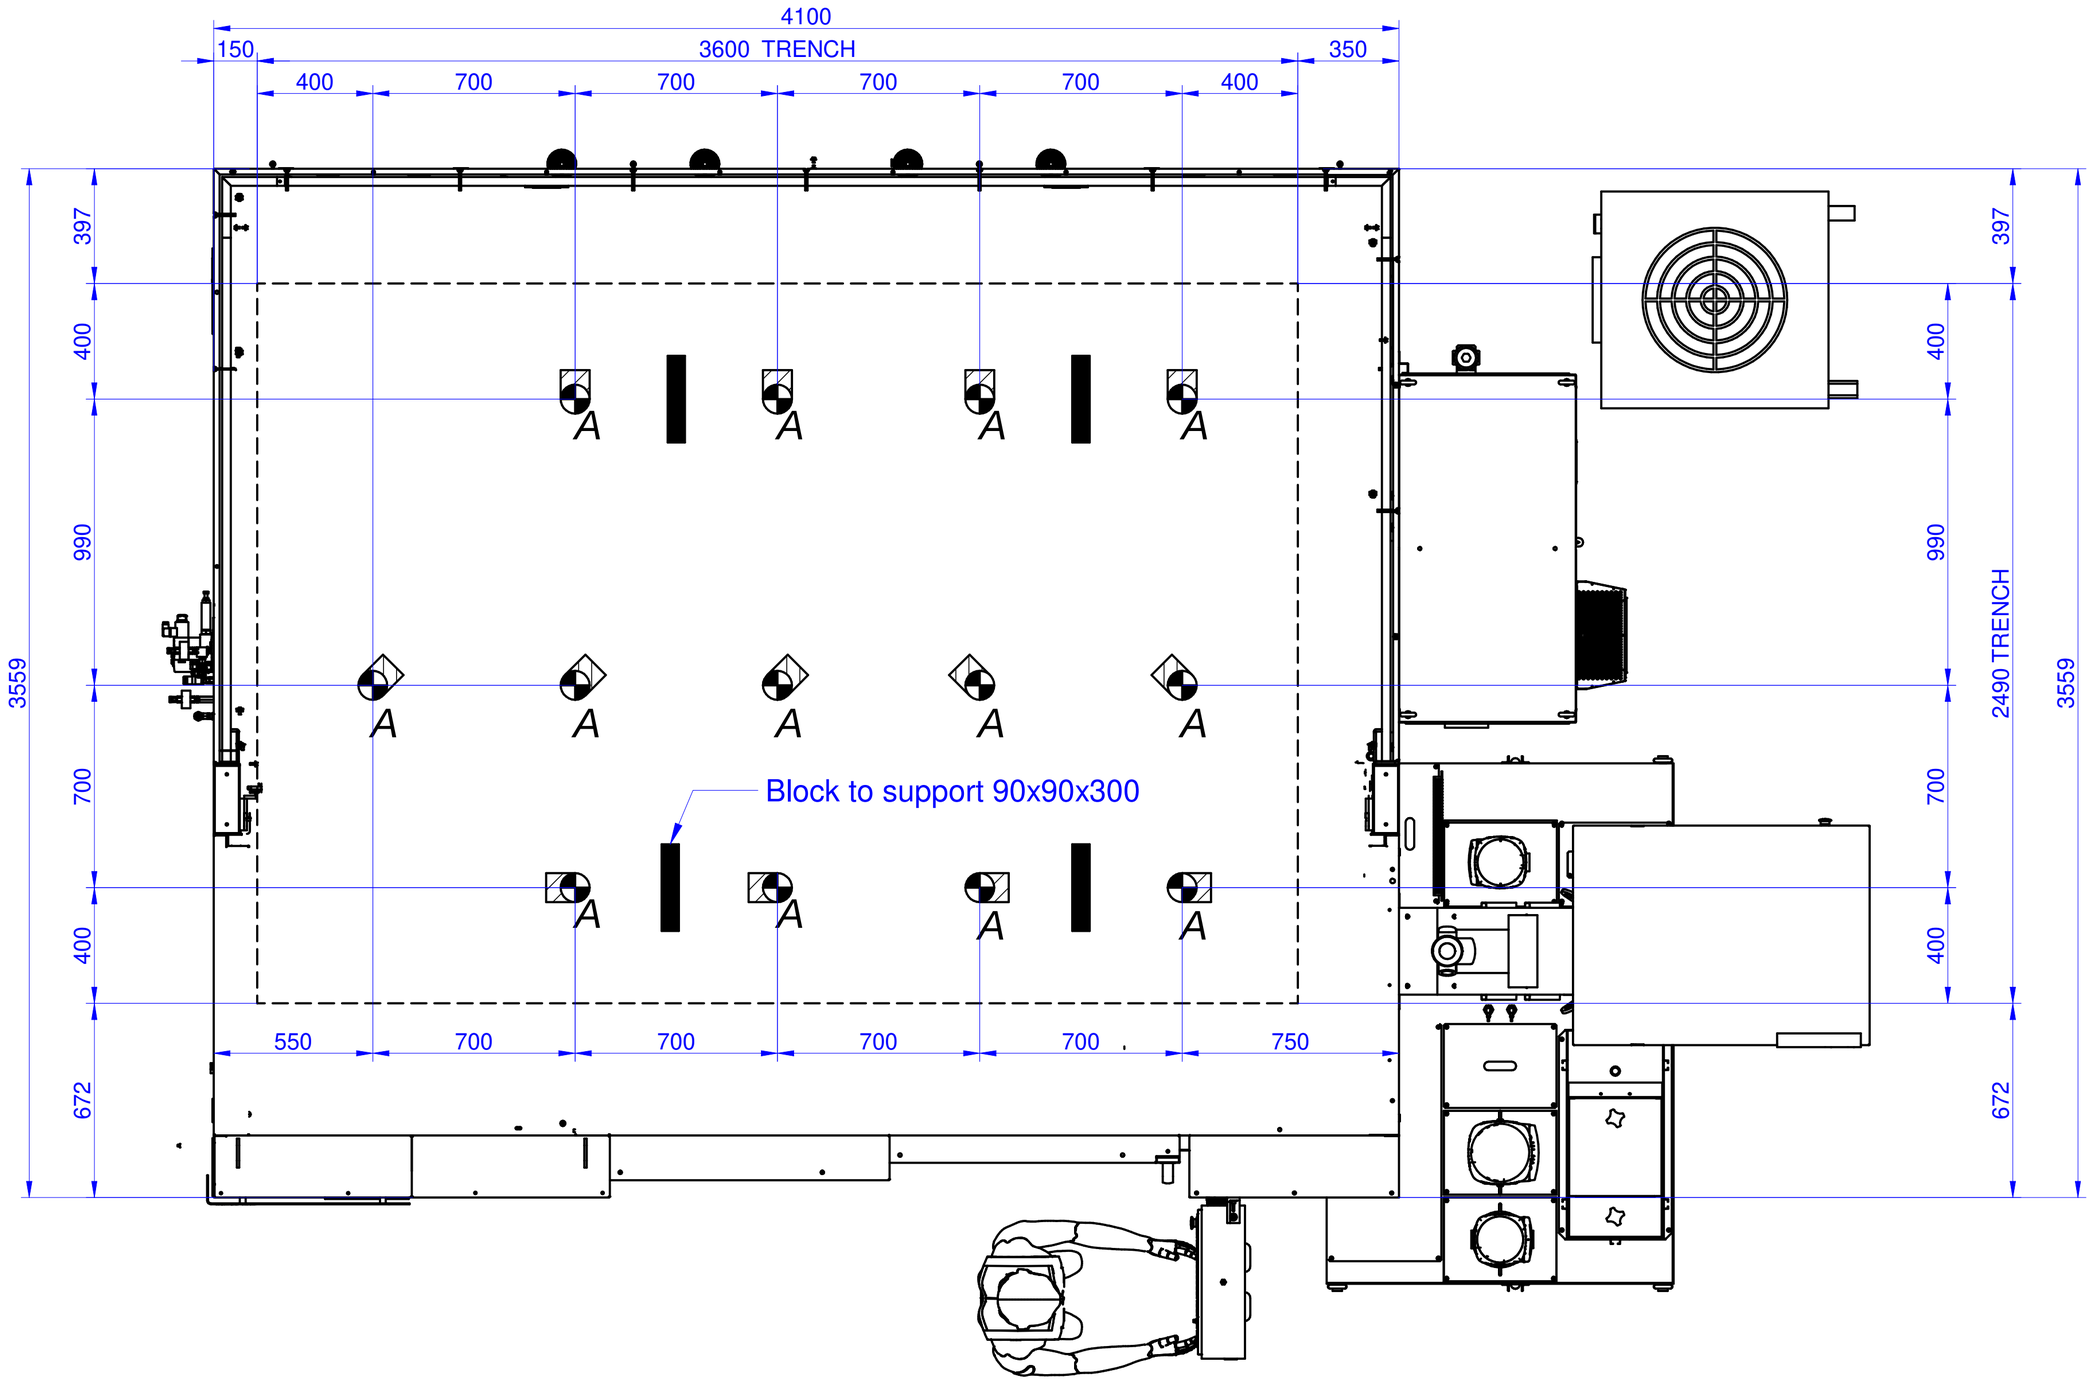

- Minimum concrete's compressive strength 25 N/mm2
- Minimum foundation base soil bearing pressure 60 (kN/m²)

INDEX	LETTER	MODIFICATION	DATE	NAME
-	-	-	-	-

PIECES	DENOMINATION	MATERIAL
	Plano de cimentación	

TOLERANCIAS NO ESPECIFICADAS ISO - 2768 - m	SCALE		DATE	NAME	REPLACES	
		DRAWN	31/05/2021	I.Montero	REPLACED BY	
MACHINE SERIE	ISO 1101	MODIFIED	31/05/2021	I.Montero	ARTICLE CODE	
STAR ZVH45/L1500		CHECKED	31/05/2021	I.Montero	--	
MAQ. Nº 210099	ORIGINAL DIN A2	IBARMIA.			DRAWING NUMBER	
NAGEL	CAD				PCIM.210099-01	

C:\Ibarmia\PROYECTOS\1.MAQ\2.021\210099\4_DISEÑO\5_DOCUMENTOSDEVALIDACION\PCIM.210099.dft