
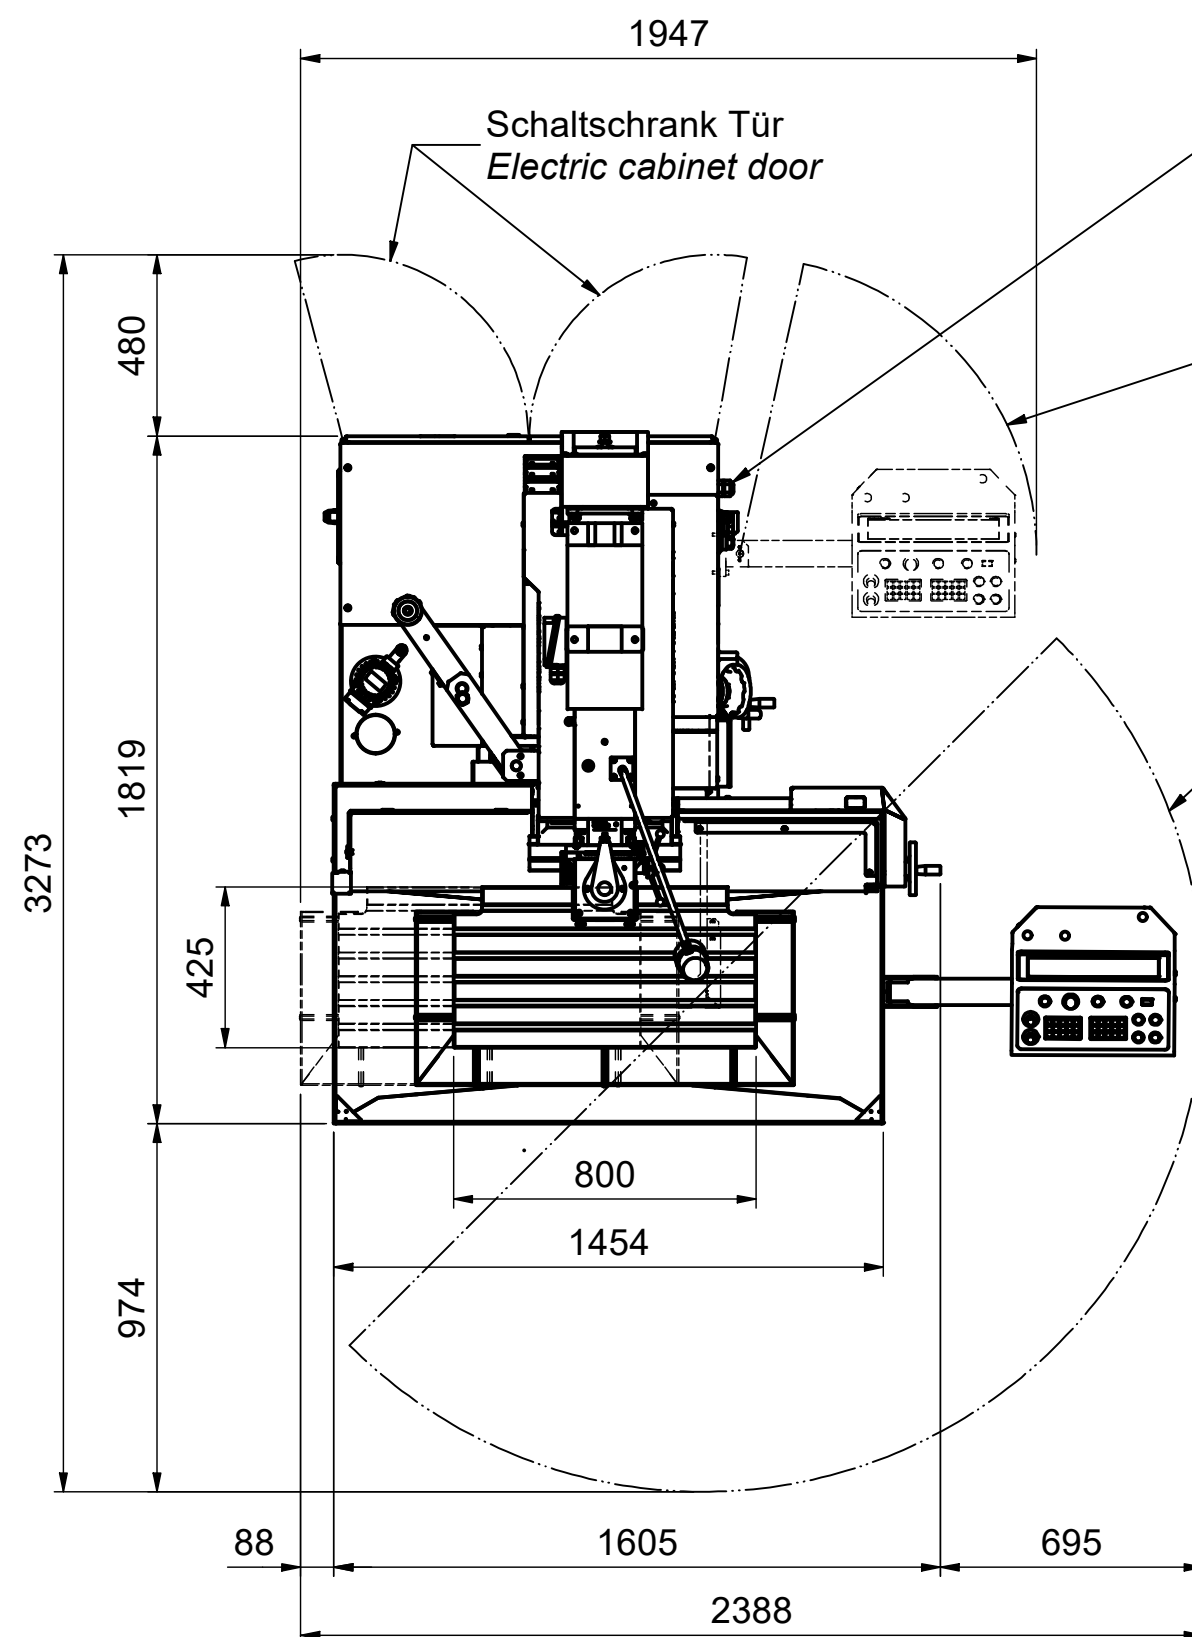
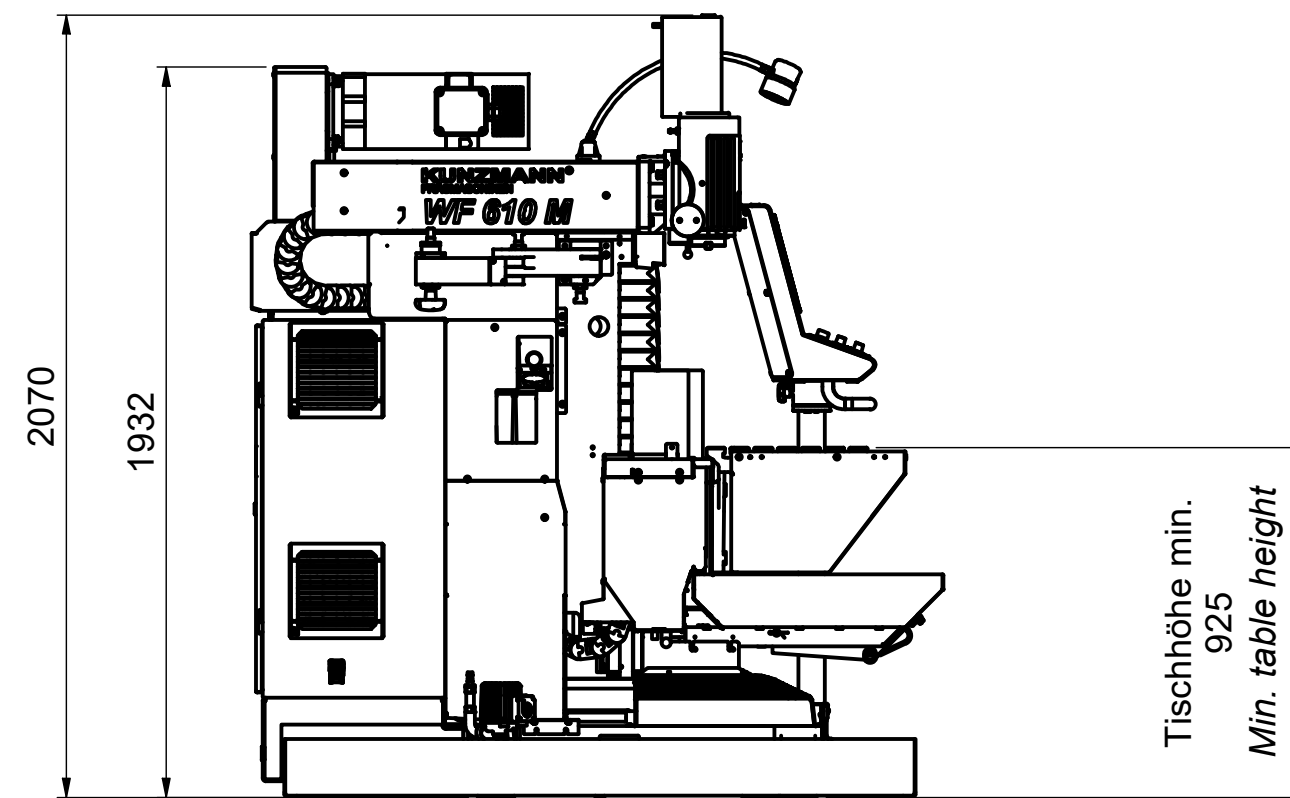


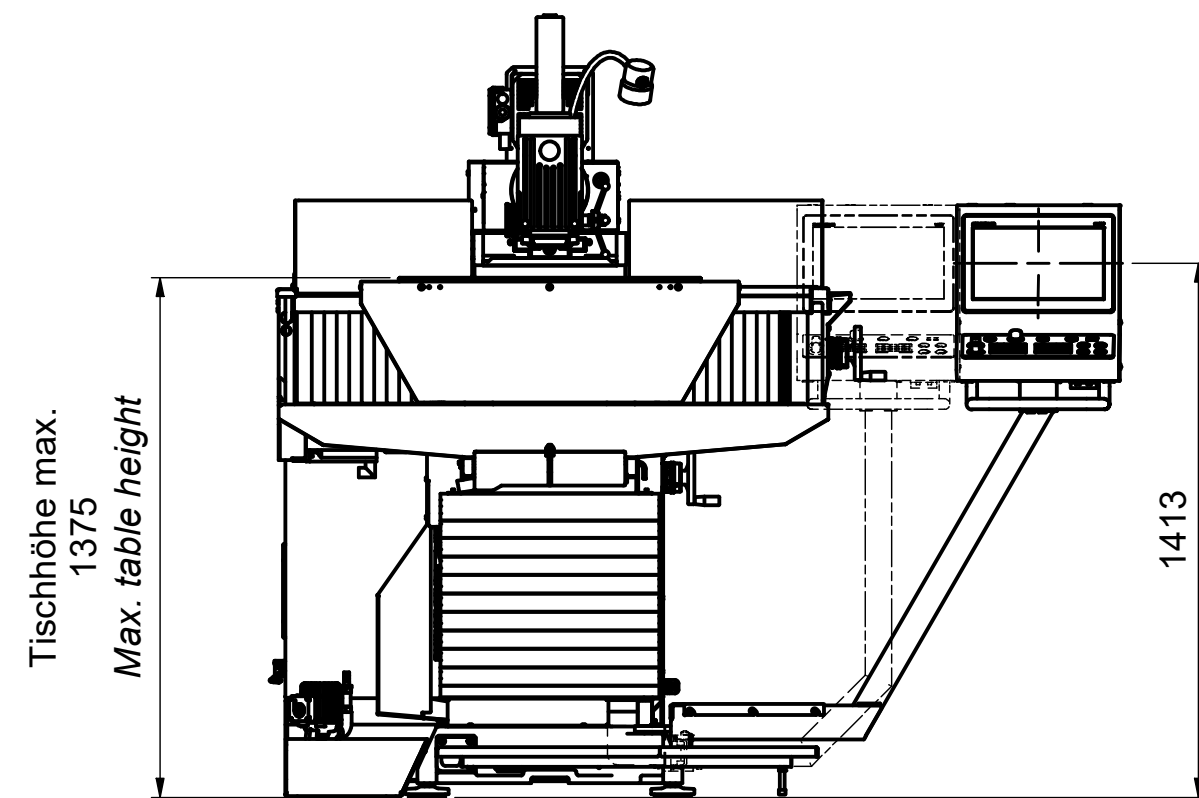


Maschinenanschluss Elektrik
(Unterseite Schaltschrank)
Electric machine connection
(downside electric cabinet)

Radius Bedienpult
hinten (OPTION)
Back control panel
radius (OPTION)

Radius Bedienpult
vorne (Standard)
Front control panel
radius (Standard)


Position Kühlmittelbehälter
Coolant tank position

Aufstellplan
Floor plan

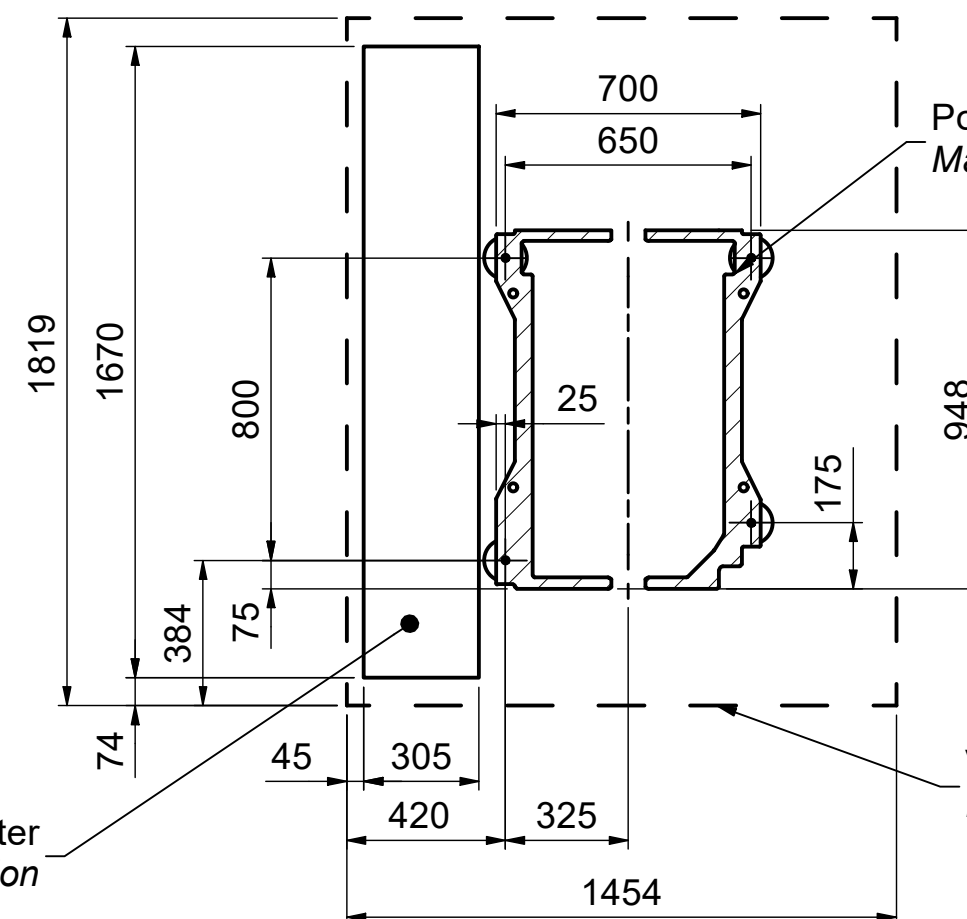




Position Maschinenfüße (4x)
Machine feet position (4x)

V.K. Maschine
Machine front edge

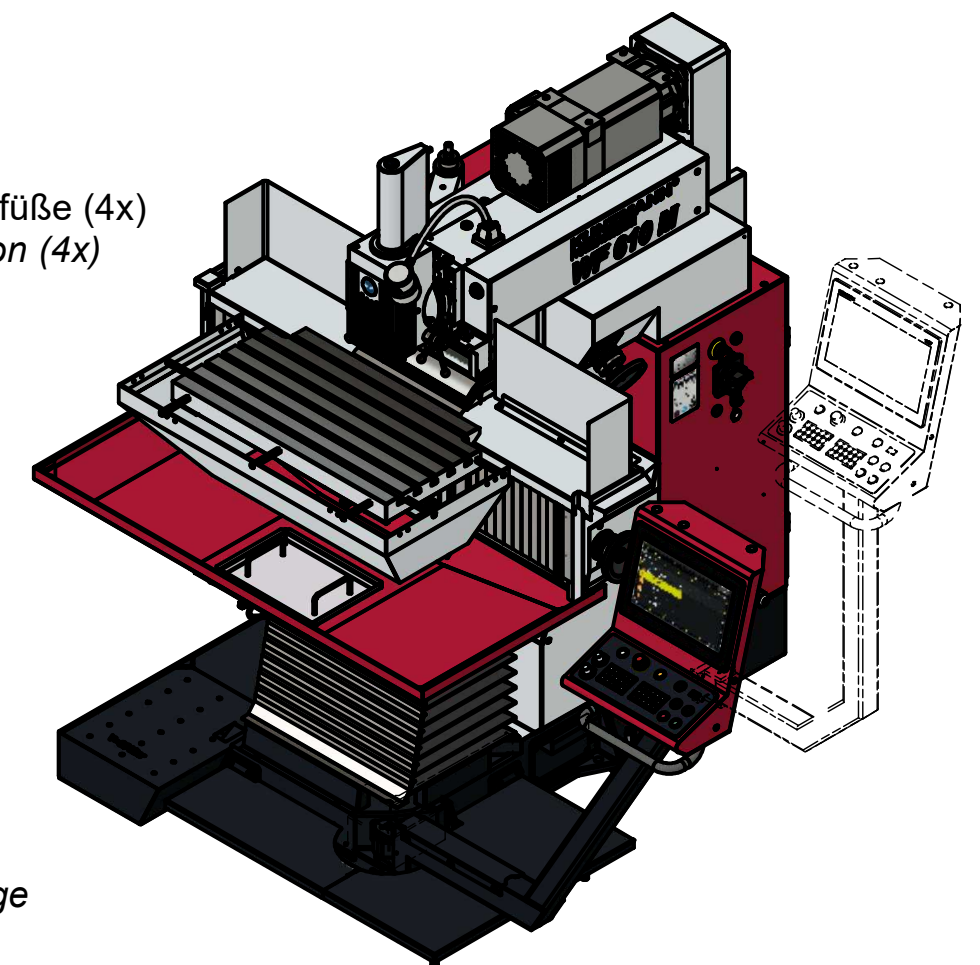

Aufstellgewicht mit Kühlmittelbehälter *:
Installation weight with coolant tank*:
WF610M = 2100 kg
*inkl. Flüssigkeiten, ohne Optionen, ohne Werkzeuge und ohne Werkstücke
*incl. fluids, without options, without tools and without workpieces

KUNZMANN®		KUNZMANN Maschinenbau GmbH		LAYOUT	
FRÄSMASCHINEN		D - 75196 Remchingen - Nöttingen Tel.: +49 (0) 7232 - 3674 - 0; Fax.: -74 www.KUNZMANN-Fräsemaschinen.de		Zeichnung erstellt mit Autodesk® Inventor™ R 2026	
WF610M		Blatt 1 von 1		Plottdatum: 30.09.2025	
		Vol.-modell- Dateiname: WFX10FF-7go.iam			
		Zeich- nung-Nr.: 02-111358-00 - 01		Blatt- größe Original	
Dieses Dokument unterliegt dem Schutzvermerk nach DIN 34.		Maßstab: 1:20		A2	

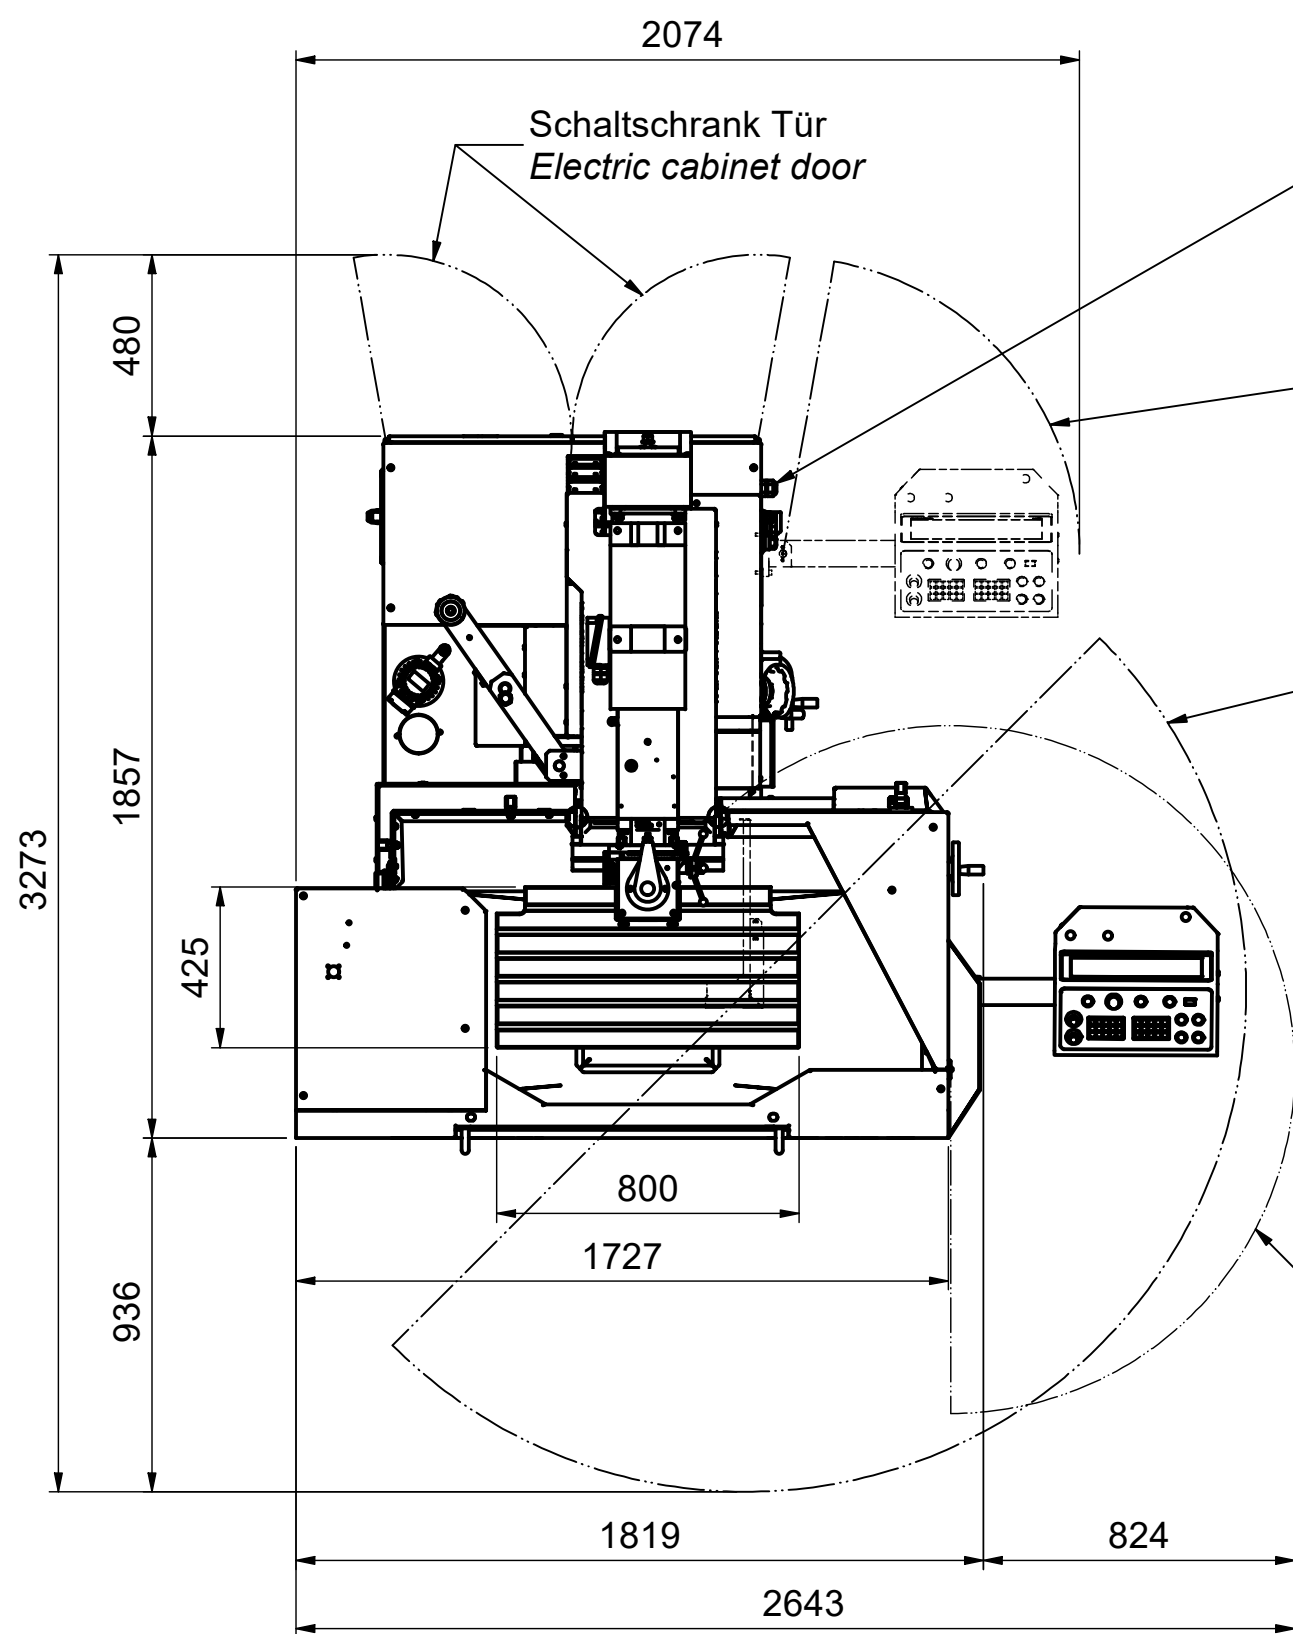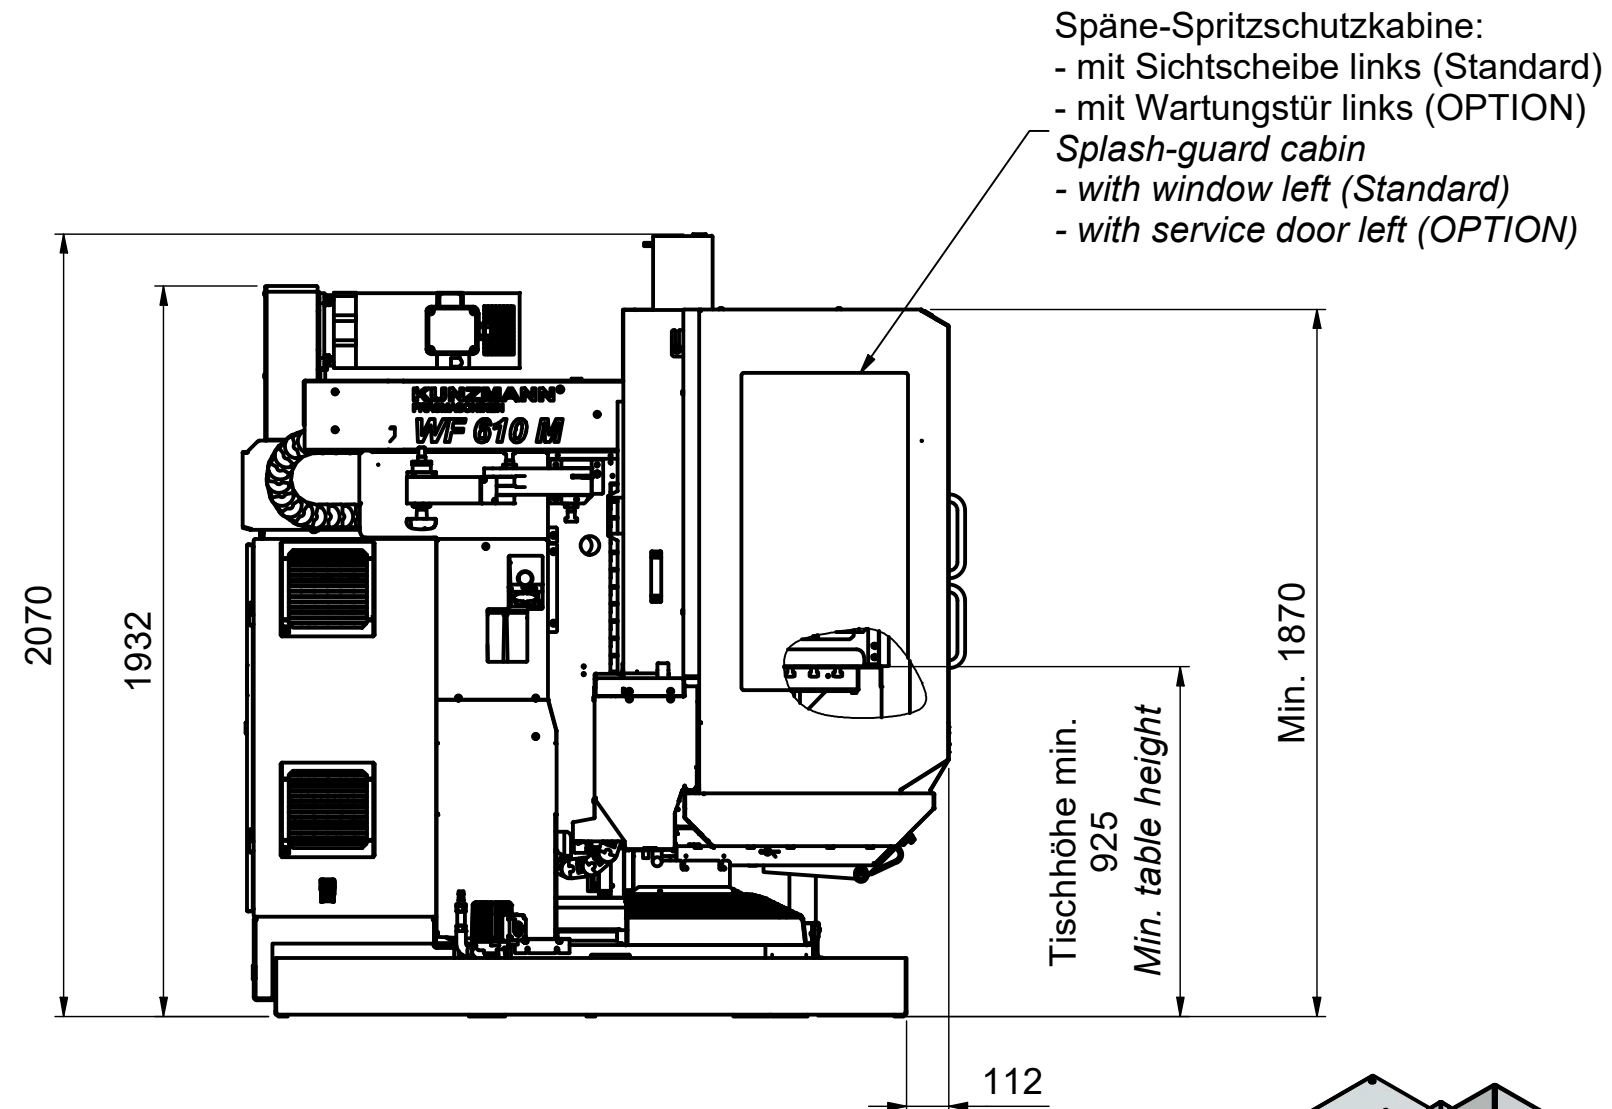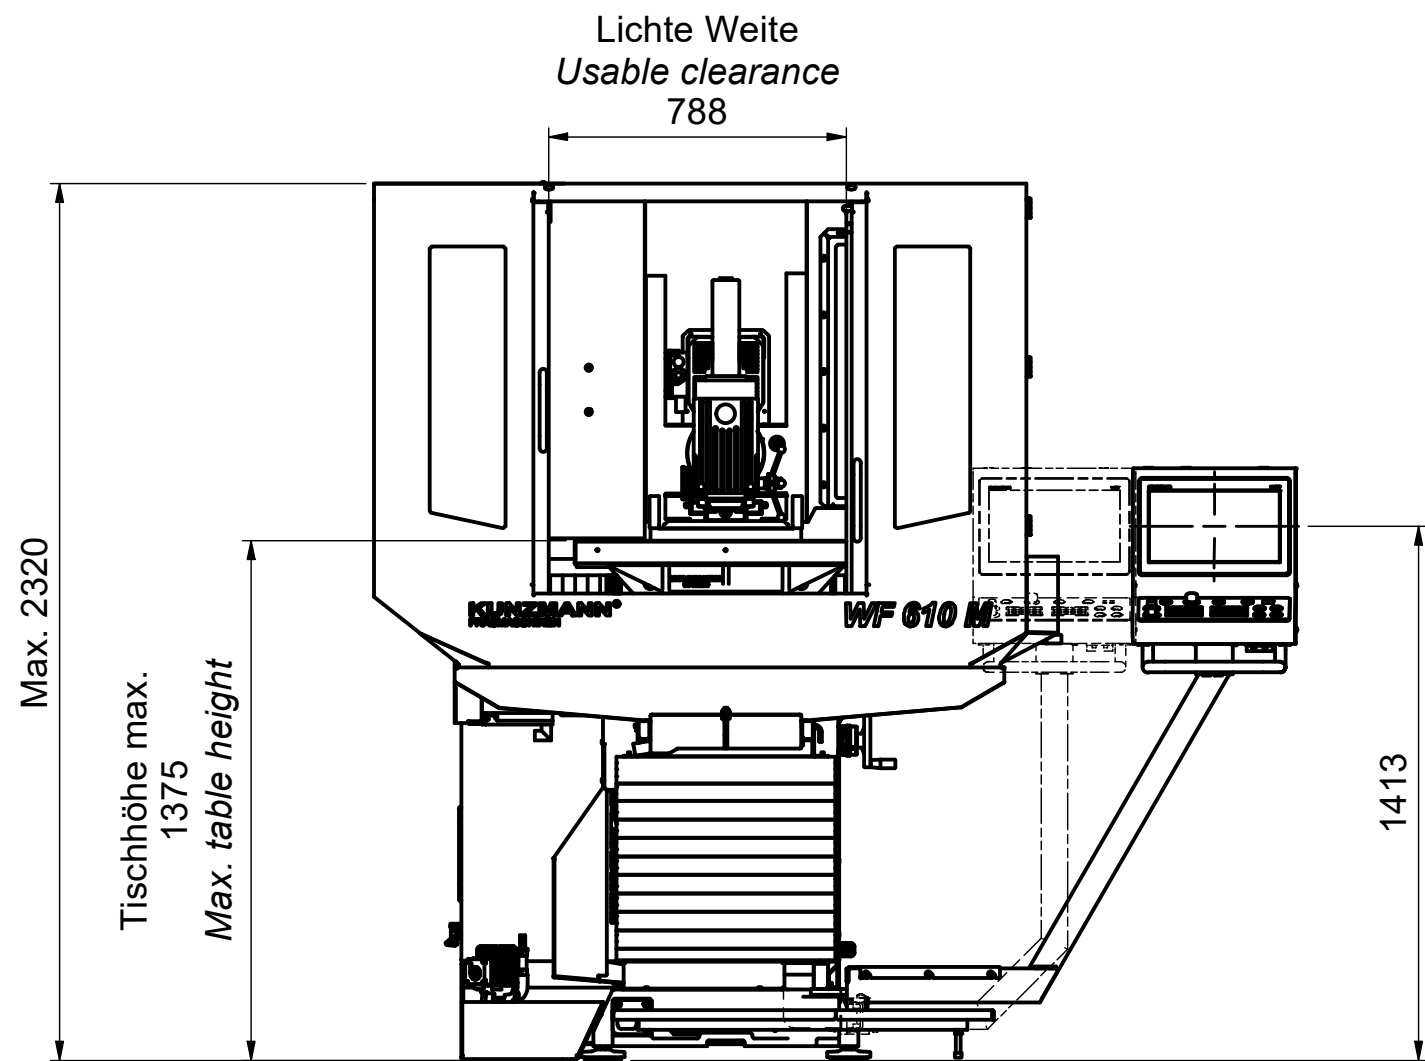

Schaltschrank Tür
Electric cabinet door

Maschinenanschluss Elektrik
(Unterseite Schaltschrank)
Electric machine connection
(downside electric cabinet)


Radius Bedienpult
hinten (OPTION)
Back control panel
radius (OPTION)

Radius Bedienpult
vorne (Standard)
Front control panel
radius (Standard)


Position Kühlmittelbehälter
Coolant tank position

Radius Winkeltür
der Späne-Spritz-
schutzkabine
Cabin door radius

Aufstellplan
Floor plan

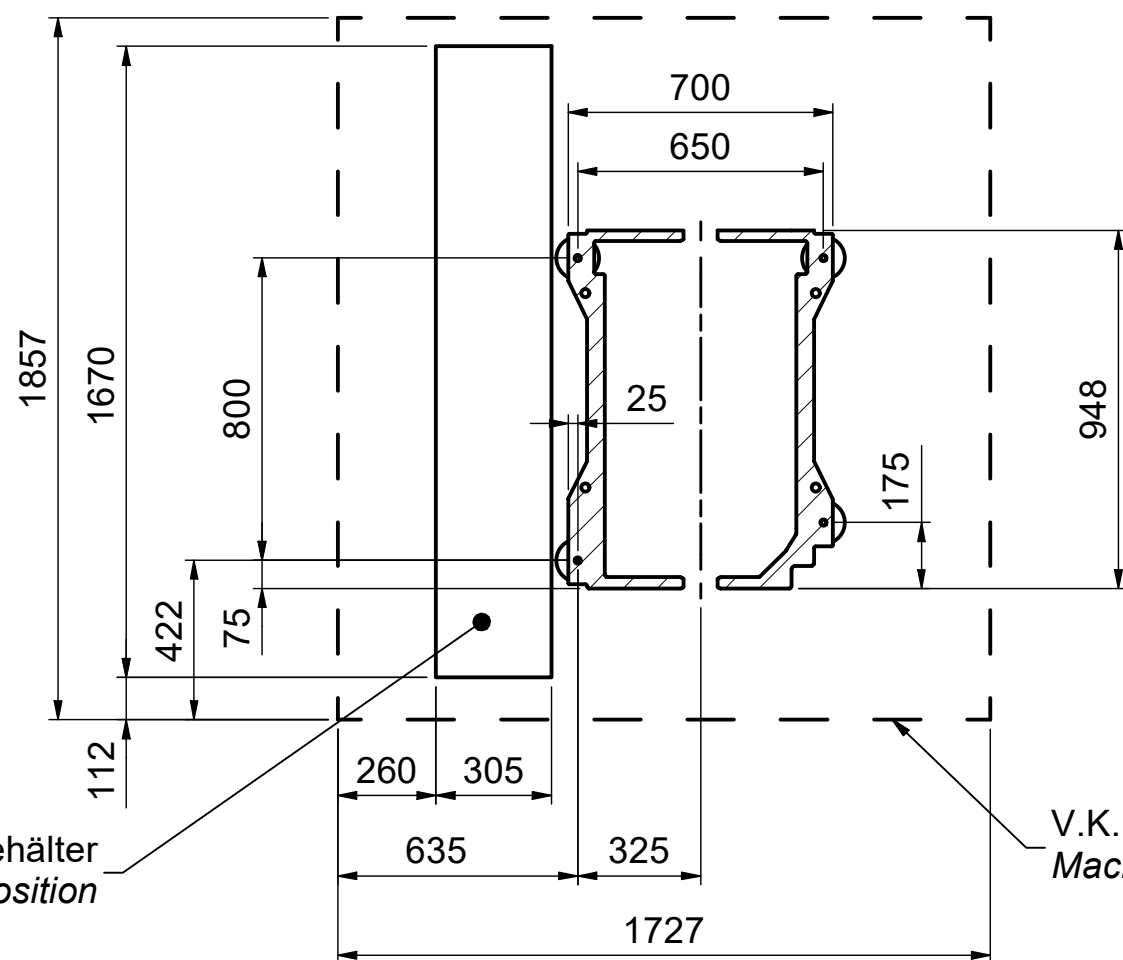

V.K. Maschine
Machine front edge

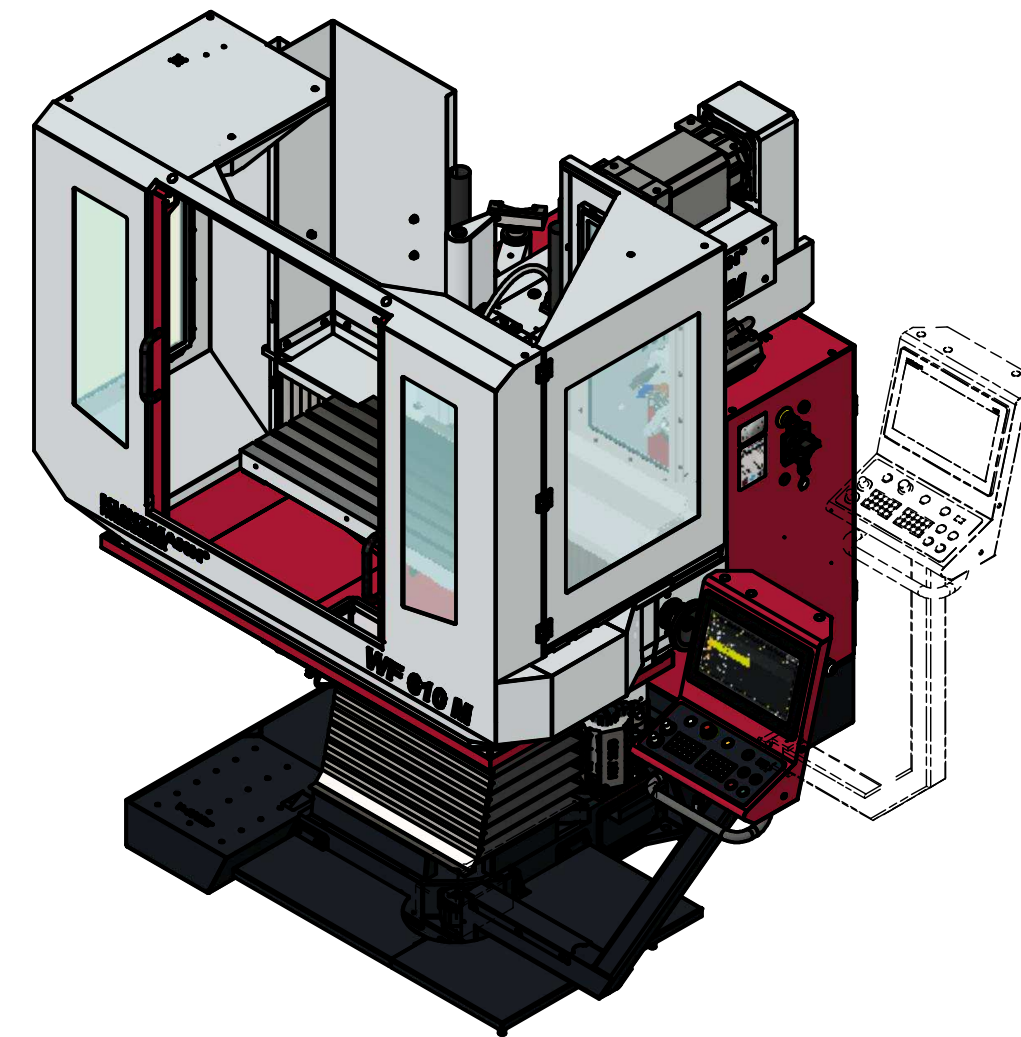

Darstellung mit offenen Fronttüren
View with open front doors

Aufstellgewicht mit Kühlmittelbehälter *:
Installation weight with coolant tank*:
WF610M = 2150 kg
*inkl. Flüssigkeiten, ohne Optionen, ohne Werkzeuge und ohne Werkstücke
*incl. fluids, without options, without tools and without workpieces

KUNZMANN® FRÄSMASCHINEN		KUNZMANN Maschinenbau GmbH Tulistraße 29 - 31 D - 75196 Remchingen - Nöttingen Tel.: +49 (0) 7232 - 3674 - 0; Fax.: -74 www.KUNZMANN-Fraesmaschinen.de		Zeichnung erstellt mit Autodesk® Inventor™ R 2026	
WF610M		LAYOUT		Blatt 1 von 1 Plottdatum: 30.09.2025	
mit Späne-Spritzschutzkabine with Splash-guard cabin		Vol.-modell- Dateiname: WFX10FF-7go.iam		Blatt- größe Original	
Dieses Dokument unterliegt dem Schutzvermerk nach DIN 34.		Zeich- nung-Nr.: 02-111354-00 - 01		Maßstab: 1:20	
				A2	